


ANSICHT DER SCHRÄNKE UND ANORDNUNG DER GERÄTE


+R0

ANSICHT DES SCHRANKS

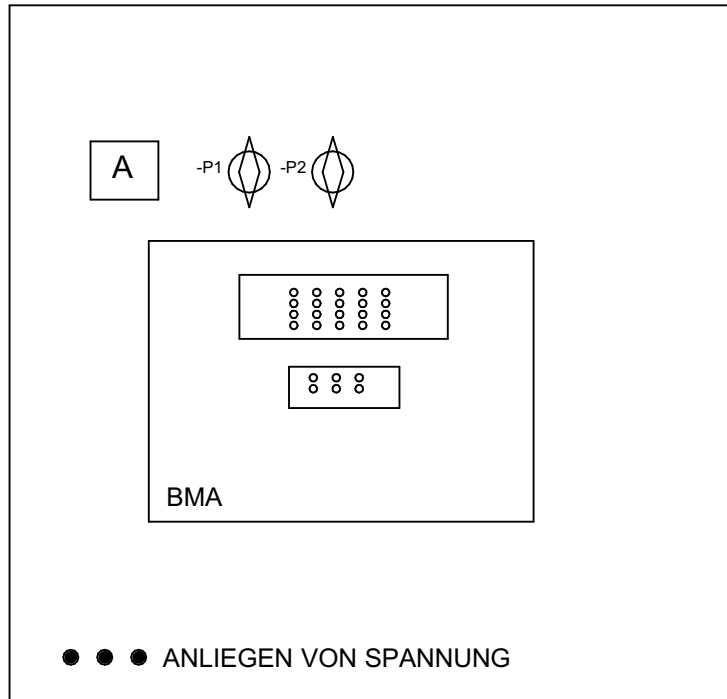


+R0

ANSICHT DER MONTIERTEN SICHERUNGEN DES SCHRANKS

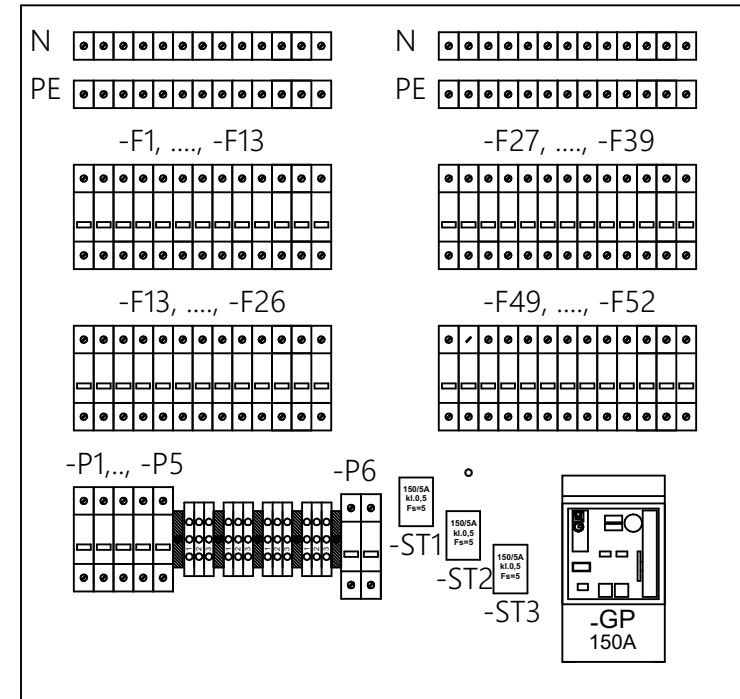


ANORDNUNG DER INSTALLIERTEN GERÄTE IN EINEM TRANSPORTABLEN CONTAINER

ANORDNUNG DER AUSRÜSTUNG IM CONTAINER

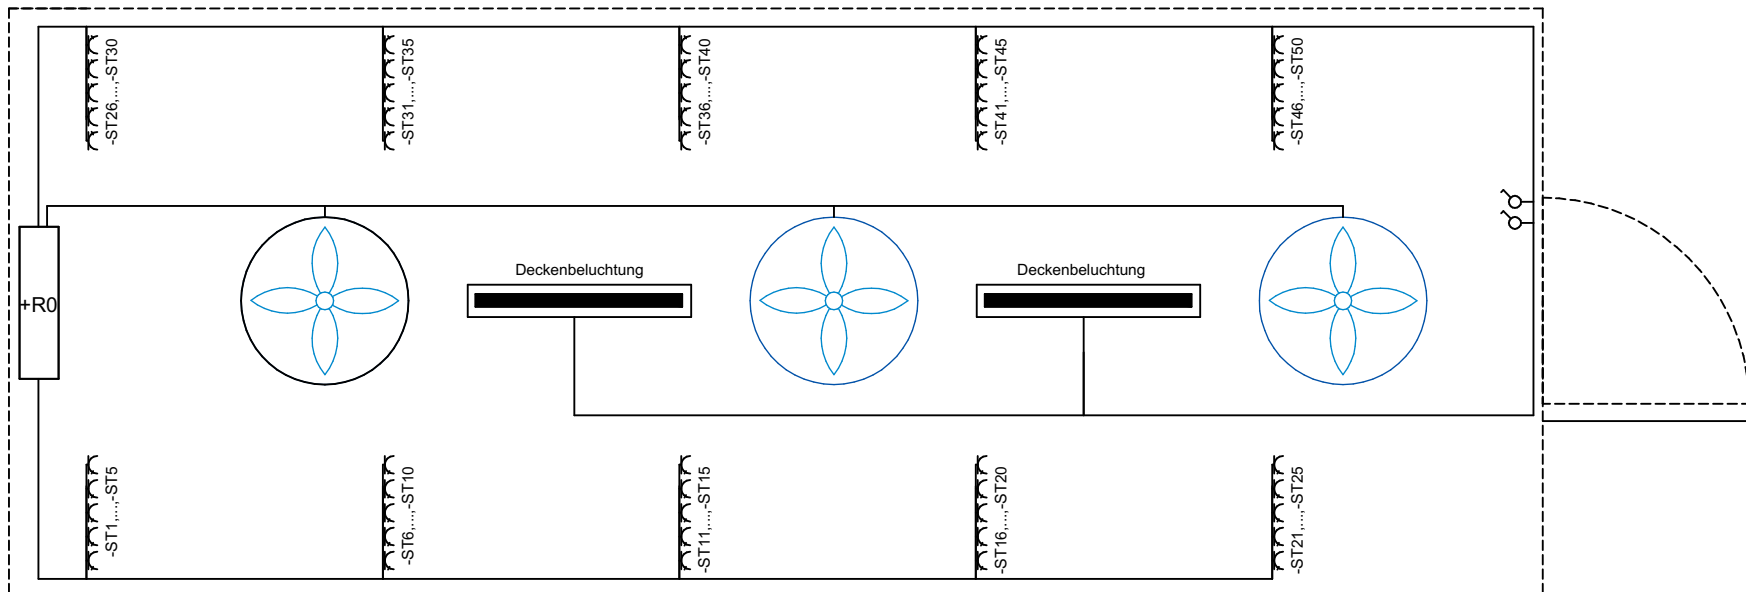


SCHEMA DER ELEKTROINSTALLATION ZUR UNTERBRINGUNG DER AUSRÜSTUNG

Teil 1

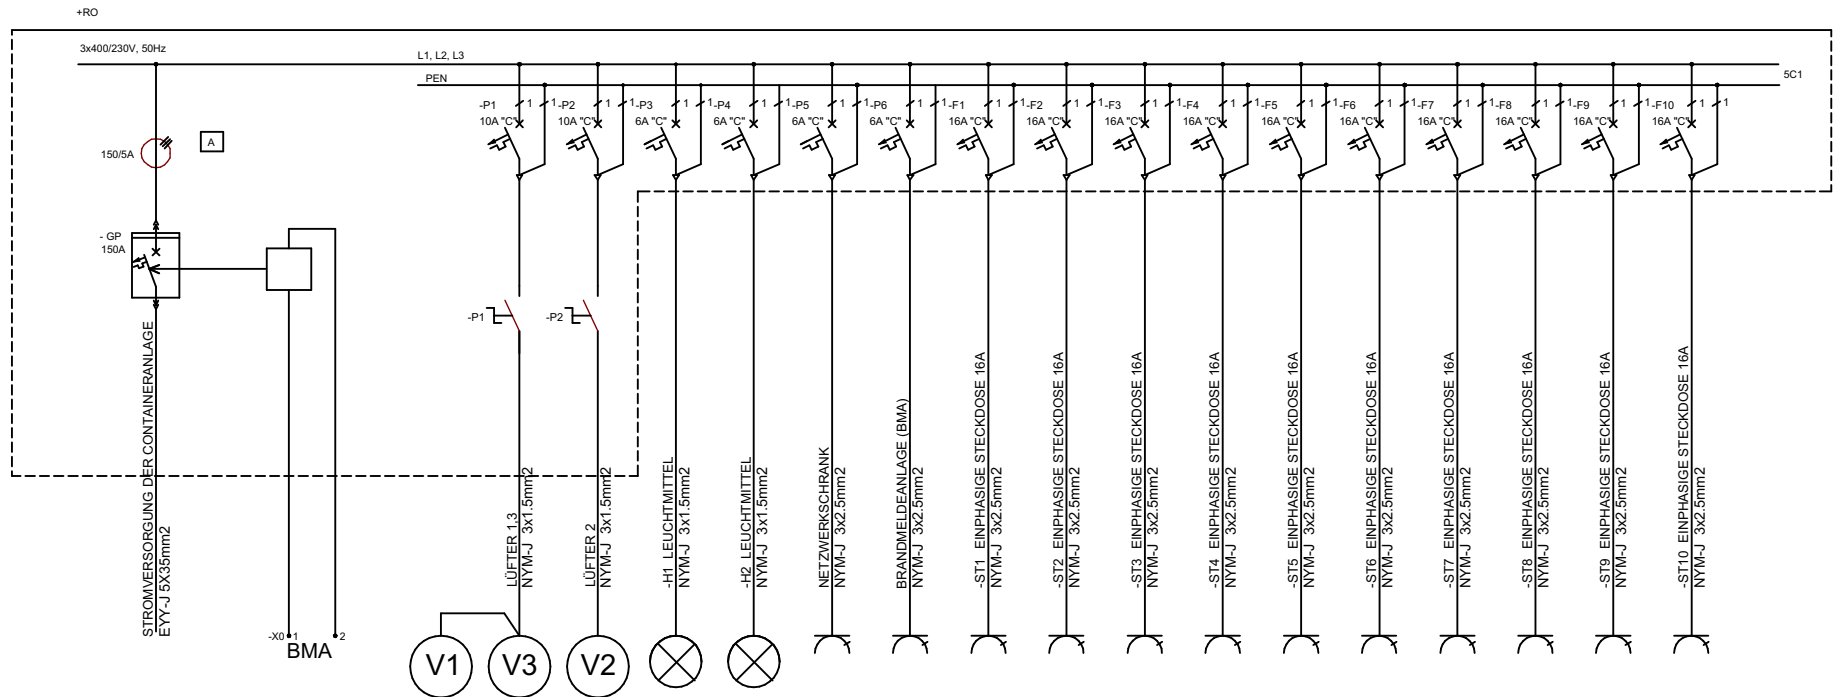

SCHEMA DER ELEKTROINSTALLATION ZUR UNTERBRINGUNG DER AUSRÜSTUNG

Teil 2

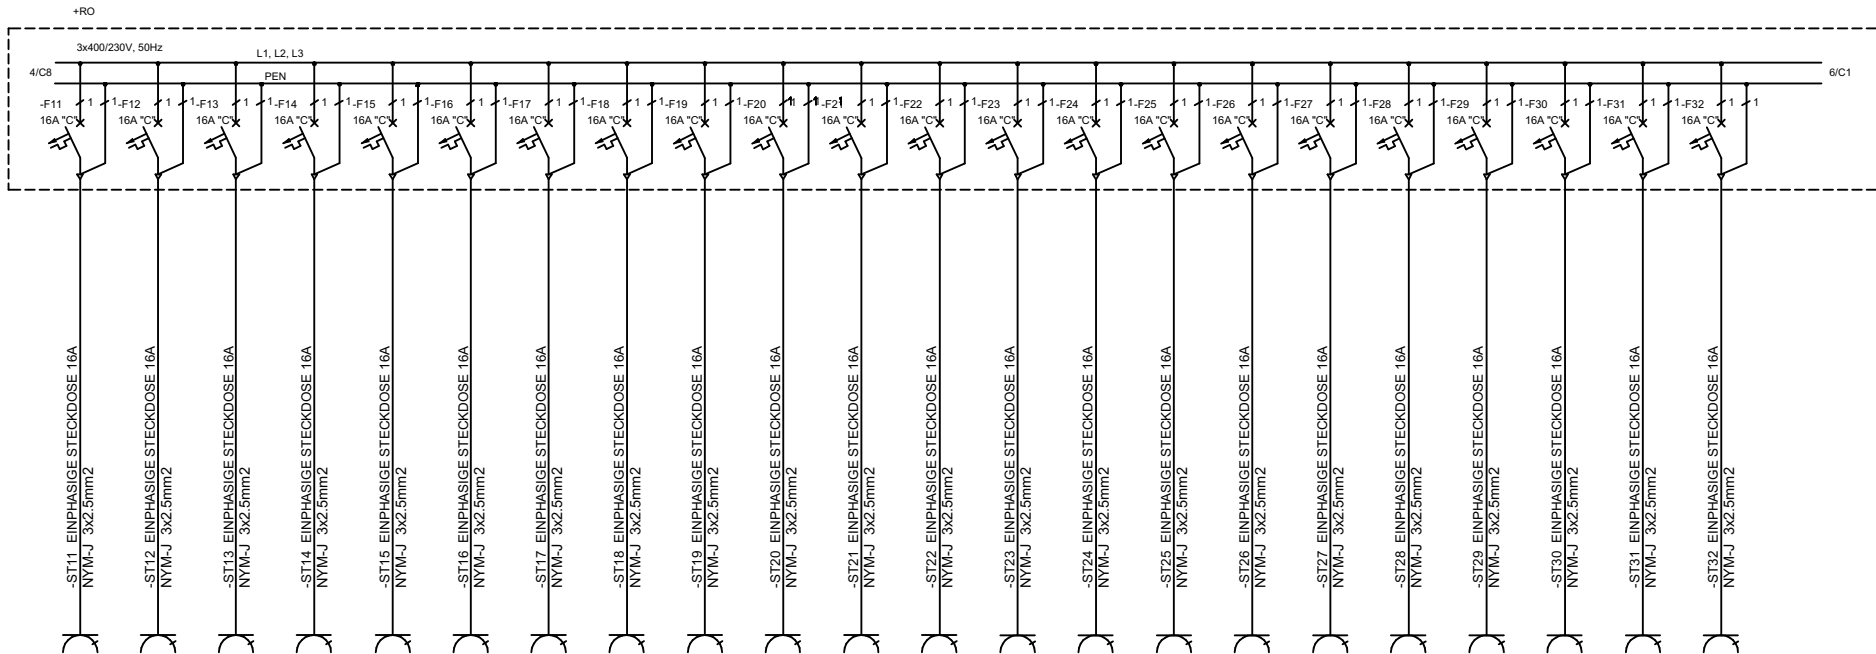

SCHEMA DER ELEKTROINSTALLATION ZUR UNTERBRINGUNG DER AUSRÜSTUNG

Teil 3

